


### ЭКСПЛИКАЦИЯ к генплану

номер	наименование	примечание
1	жилой дом, проект 94А-с	
2	беседка на 8 человек	
3	парковка	
4	въездные ворота	
5	калитка	
6	огород	
7	детская площадка	
8	клумба	
9	цветник	
10	площадка для отдыха со скамьей	
11	светильники	
12	деревья хвойных пород	
13	деревья лиственных пород	
14	кустарник	
15	плодовые деревья	
16	посадки т.уи	
17	отмостка вокруг дома	
18	газон	
19	дорожки насыпные	
20	дорожки декоративные из плит	

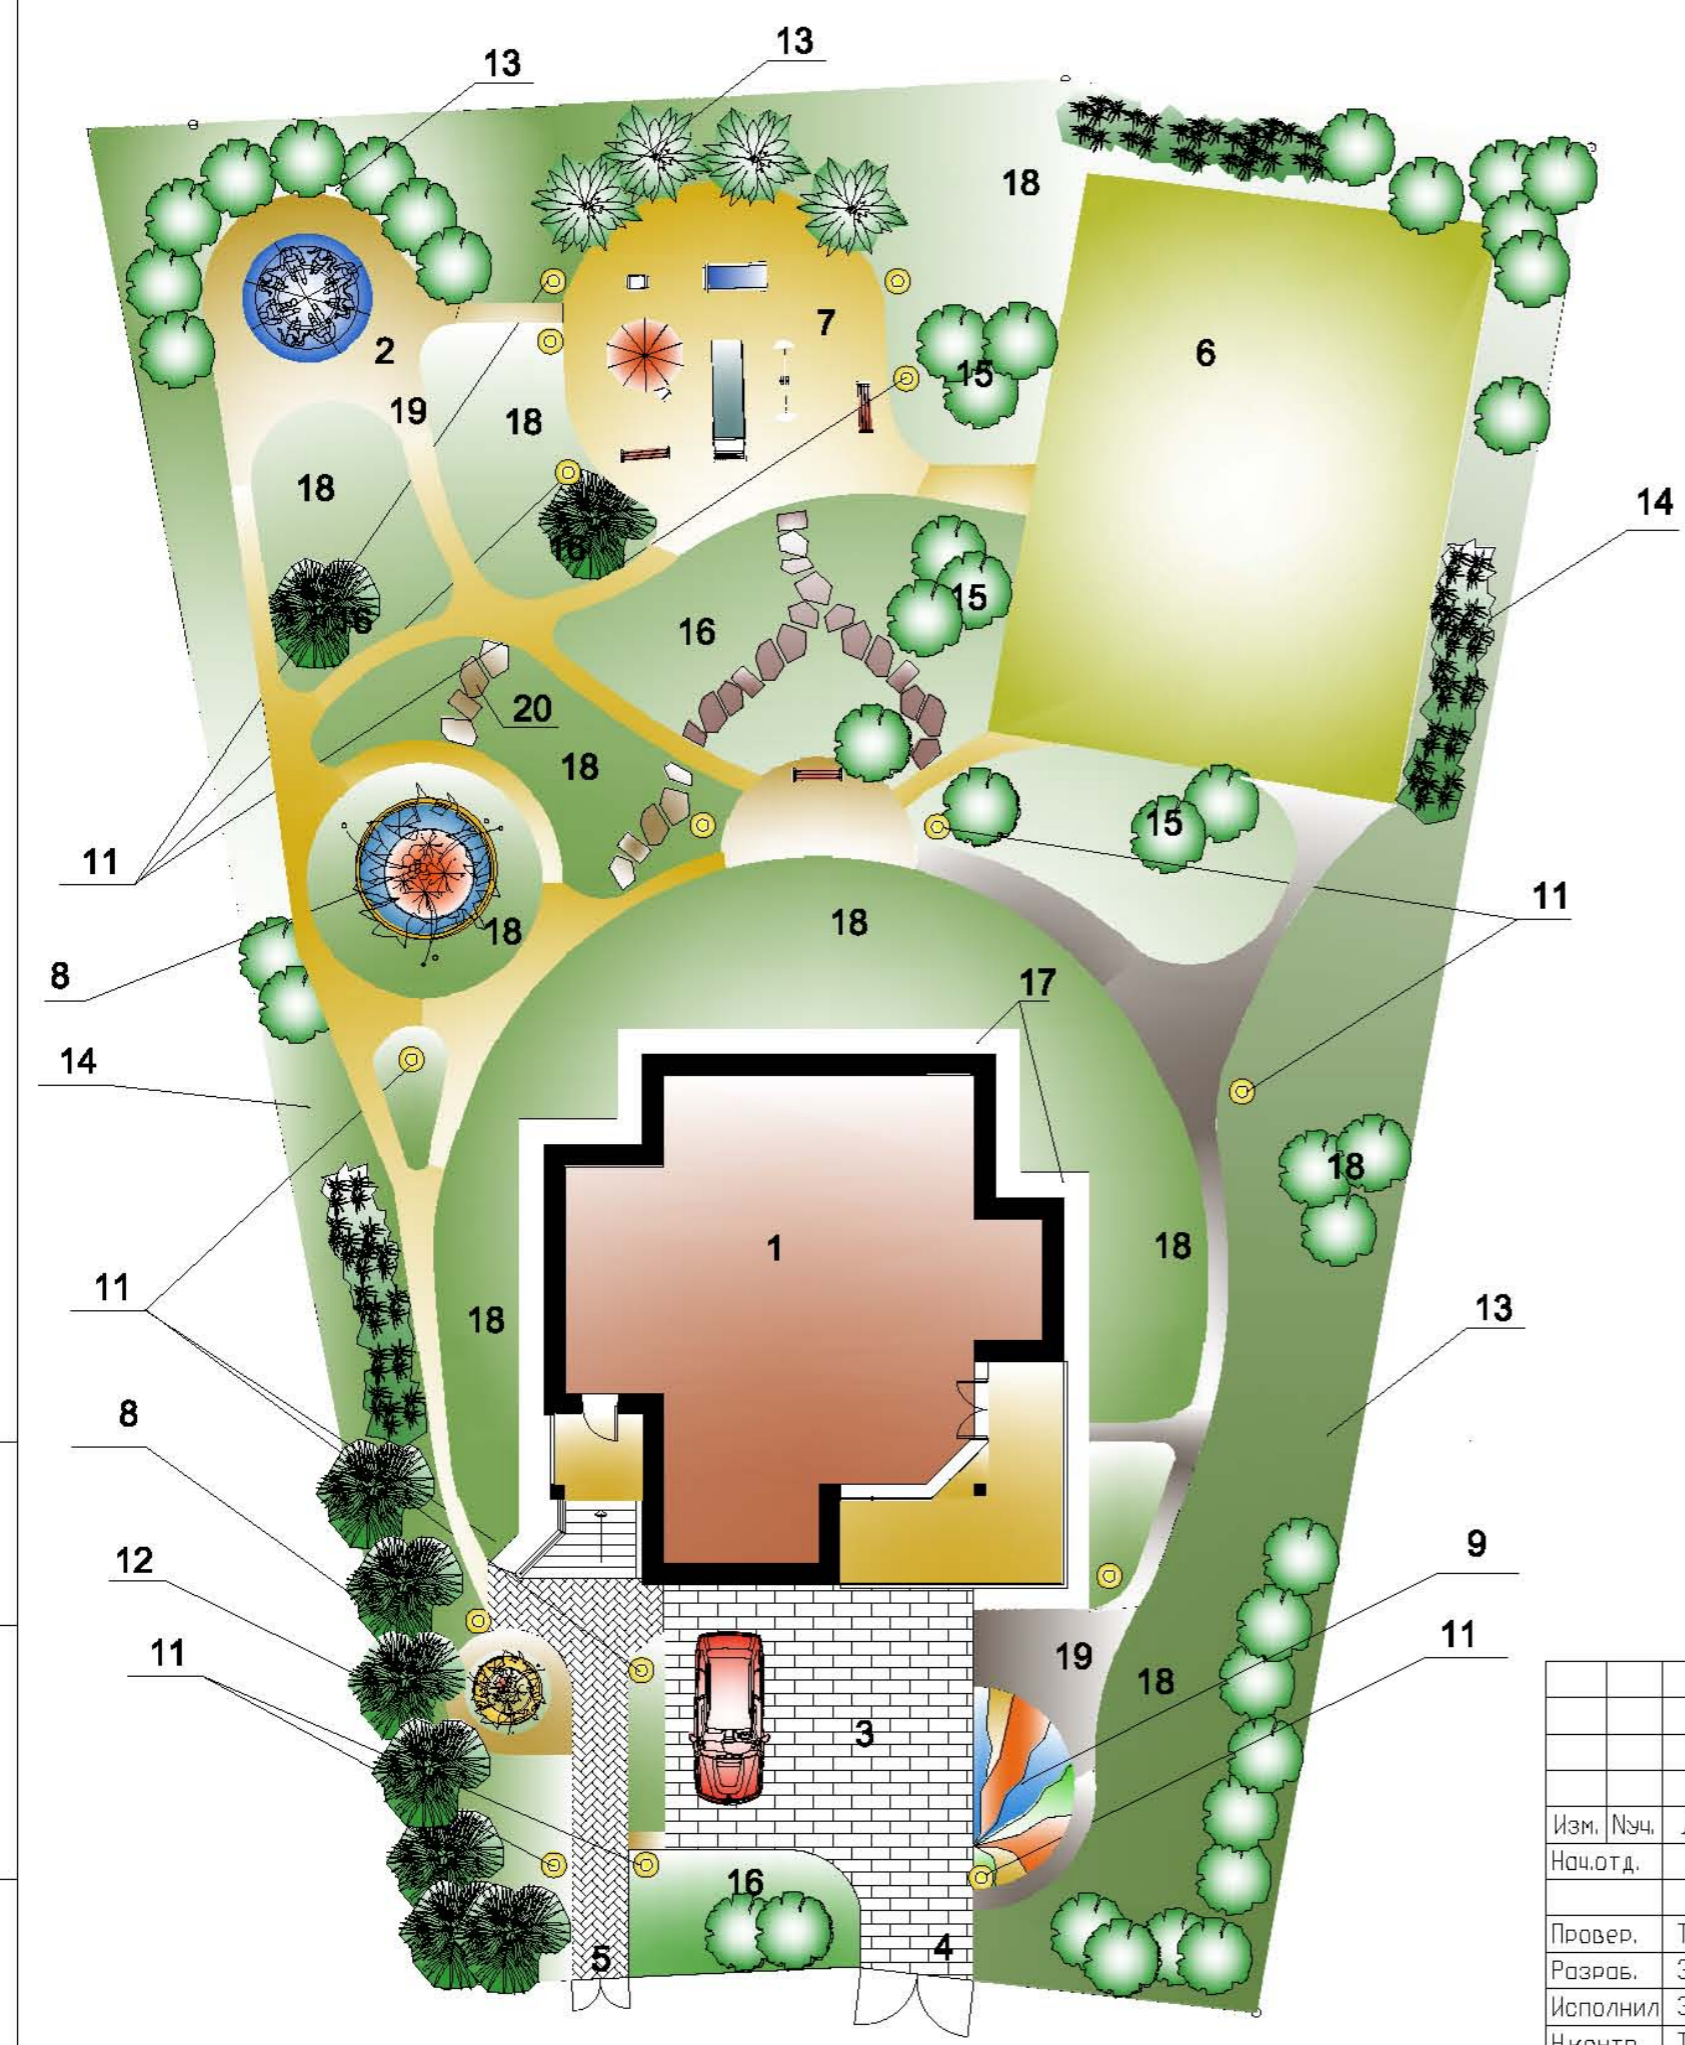

Инв. N подл. Подпись и дата Взам. инв. N

					Белгородская обл, Белгородский район, П. ...., УЛ. ...., д.01				
Изм.	Нач.	Лист	№ док.	Подп.	Дата	Участок дома №94А-с М 1:200	Стадия	Лист	Листов
Нач.отд.							Р		
Провер.	Тарасов			<i>Ma</i>		Генплан участка. Иллюстрация к проекту			
Разрв.	Зорина			<i>Зор</i>					
Исполнил	Зорина			<i>Зор</i>					
Н.контр.	Тарасов			<i>Ma</i>					